



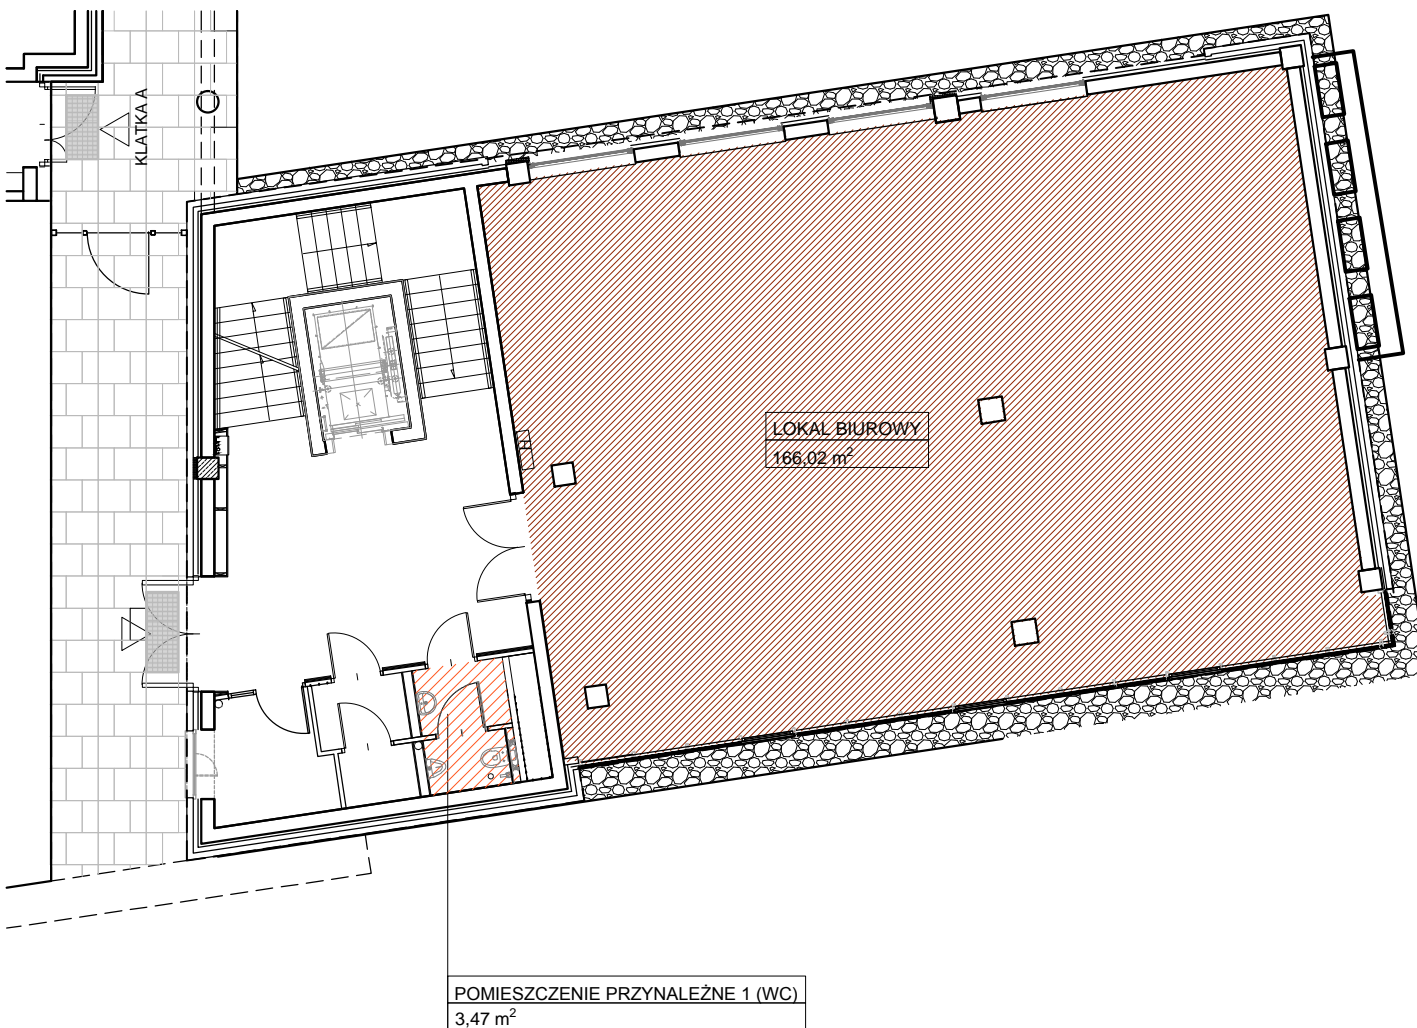


Poniższe rysunki mają charakter pogładowy. Zastrzegamy sobie prawo do wprowadzenia zmian.
Dla mebli wbudowanych pomiaru należy dokonać z natury.

 

Cytadela Centrum
Poznań Garbary

 LOKAL BIUROWY	166,02 m ²
 POMIESZCZENIE PRZYNALEŻNE 1	3,47 m ²
 POMIESZCZENIE PRZYNALEŻNE 2	5,76 m ²
SUMA POWIERZCHNI	175,25 m²

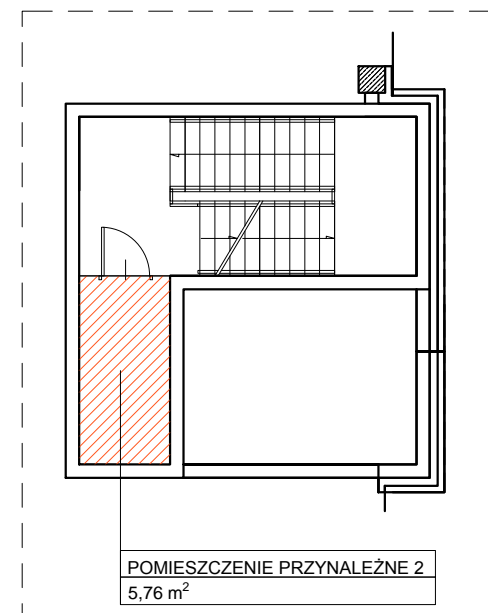

POMIESZCZENIE PRZYNALEŻNE DO ARANŻACJI
KLATKA A
PÓLPİĘTRO POMIĘDZY PARTEREM A 1 PIĘTREM

LOKAL BIUROWY NR 73

PARTER

Kompleks mieszkaniowy
z częścią biurowo-handlową
ul. Ku Cytadeli 2
Poznań

JAKON

BIURO SPRZEDAŻY ul. Księżycowa 5/27, 60-281 Poznań, tel. 61 2222 104, 603 650 004, sprzedaz@jakon.pl, www.jakon.pl

