


OSIEDLE KONOPNICKIEJ


OSIEDLE MIESZKANIOWE
UL. MARII KONOPNICKIEJ
GRODZISK MAZOWIECKI

PLAN SYTUACYJNY

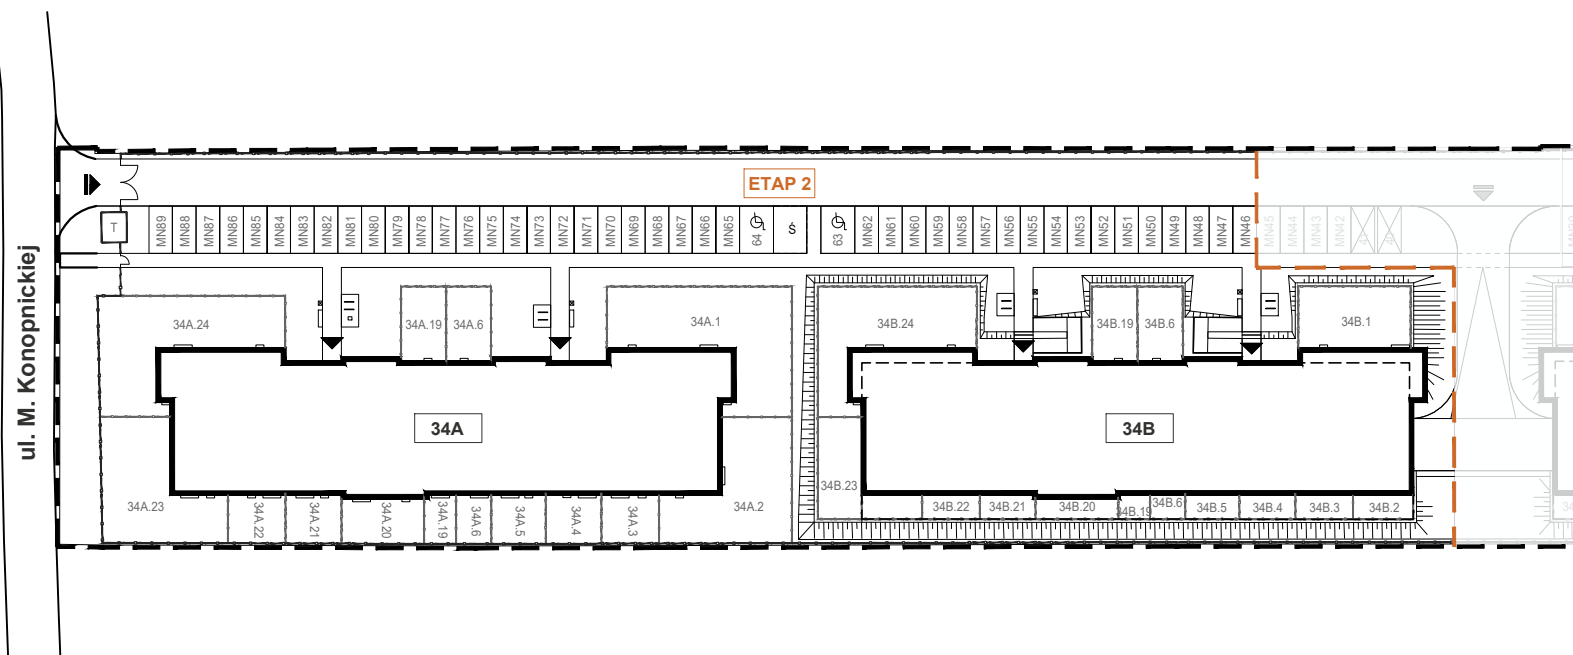

LEGENDA:

	GRANICA INWESTYCJI
	GRANICA ETAPU
	NR BUDOWLANY BUDYNKU
	WJAZD NA INWESTYCJĘ
	WJAZD DO GARAŻU
	WEJŚCIA DO BUDYNKÓW
	BRAMA
	FURTKA
	OBRYŚ GARAŻU PODZIEMNEGO
	WIATA ŚMIETNIKOWA
	PLAC ZABAW
	OGRODZENIE INWESTYCJI
	GRANICE OGRÓDKÓW
	6.10 NR OGRÓDKA/TARASU
	STANOWISKA POSTOJOWE ZE STACJĄ ŁADOWANIA POJAZDÓW ELEKTRYCZNYCH
	STANOWISKA POSTOJOWE DLA ROWERÓW ZE STACJĄ / BEZ STACJI NAPRAWY ROWERÓW
	ŁAWKA PARKOWA Z KOSZEM ULICZNYM NA ŚMIECI
	STACJA TRANSFORMATOROWA

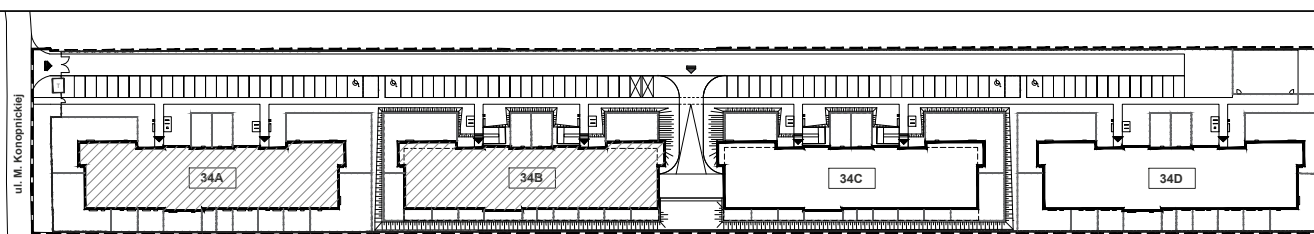

JAKON

UWAGA:
Rysunki mają charakter poglądowy. Zastrzegamy sobie prawo do wprowadzania zmian.