

OSIEDLE MIESZKANIOWE
UL. JASIELSKA 9J, 9K, 9L
POZNAŃ


PLAN SYTUACYJNY

BUDYNEK

C, D, E

LEGENDA

-  WJAZD NA TEREN INWESTYCJI
-  GRANICA ETAPU
-  NR ADMINISTRACYJNY
-  ŚMIECIENIA
-  STANOWISKA ROWEROWE
-  SYMBOL KLATKI SCHODOWEJ
-  KOMORA KOMPENSACYJNA WENTYLACJI POŻAROWEJ
-  WJAZD - WYJAZD DO GARAŻU
-  WEJŚCIE DO BUDYNKU
-  RAMPA
-  C.A4 NR OGRÓDKA
-  GRANICA OGRÓDKA
-  ZARYS WYŻSZEJ KONDYGNACJI
-  ZARYS KONDYGNACJI PODZIEMNEJ
-  DRZEWA
-  SKARPA
-  MIEJSCE ŁĄDOWANIA SAMOCHODÓW ELEKTRYCZNYCH
-  STACJA ŁĄDOWANIA SAMOCHODÓW ELEKTRYCZNYCH
-  REZERWAMIEJSKA POD TRAFOSTACJĘ

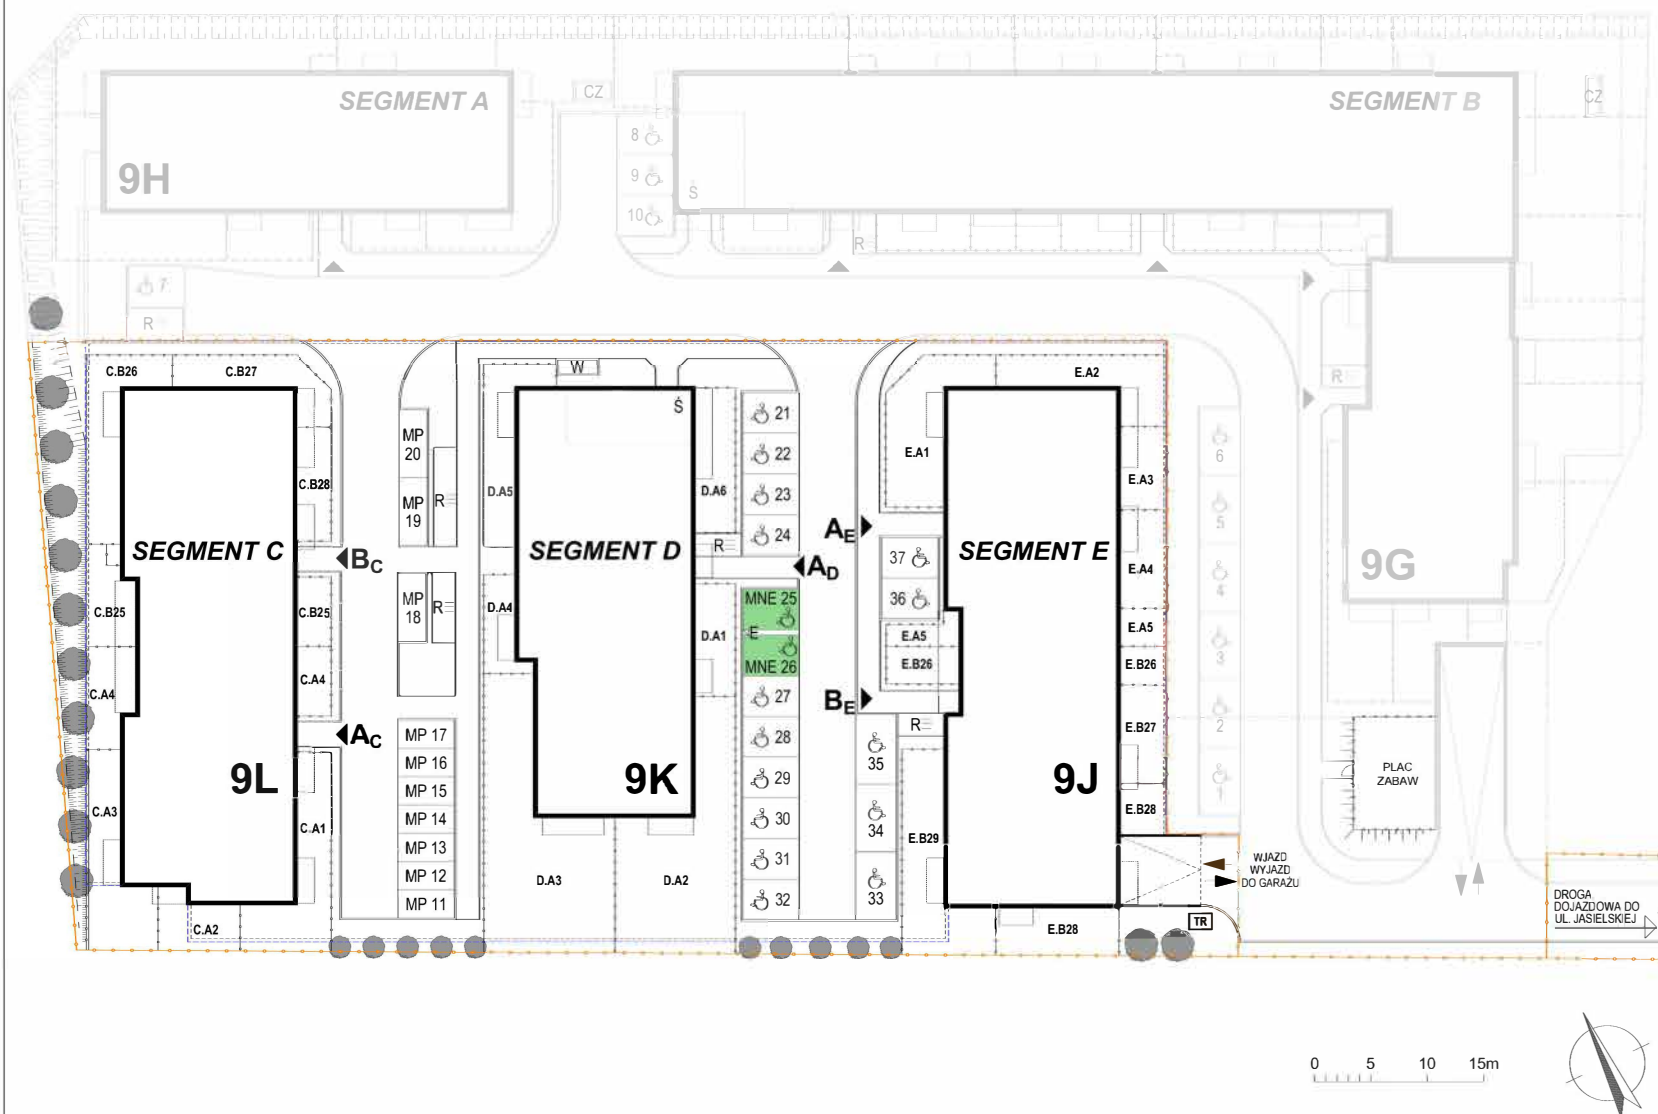

JAKON
inwest

UWAGA:
Rysunki mają charakter poglądowy. Zastrzegamy sobie prawo do wprowadzenia zmian.

Biuro sprzedaży: tel. +48 603 77 55 99, email: sprzedaz@jakon.pl, www.sielskiepodolany.pl, www.jakon-inwest.pl

